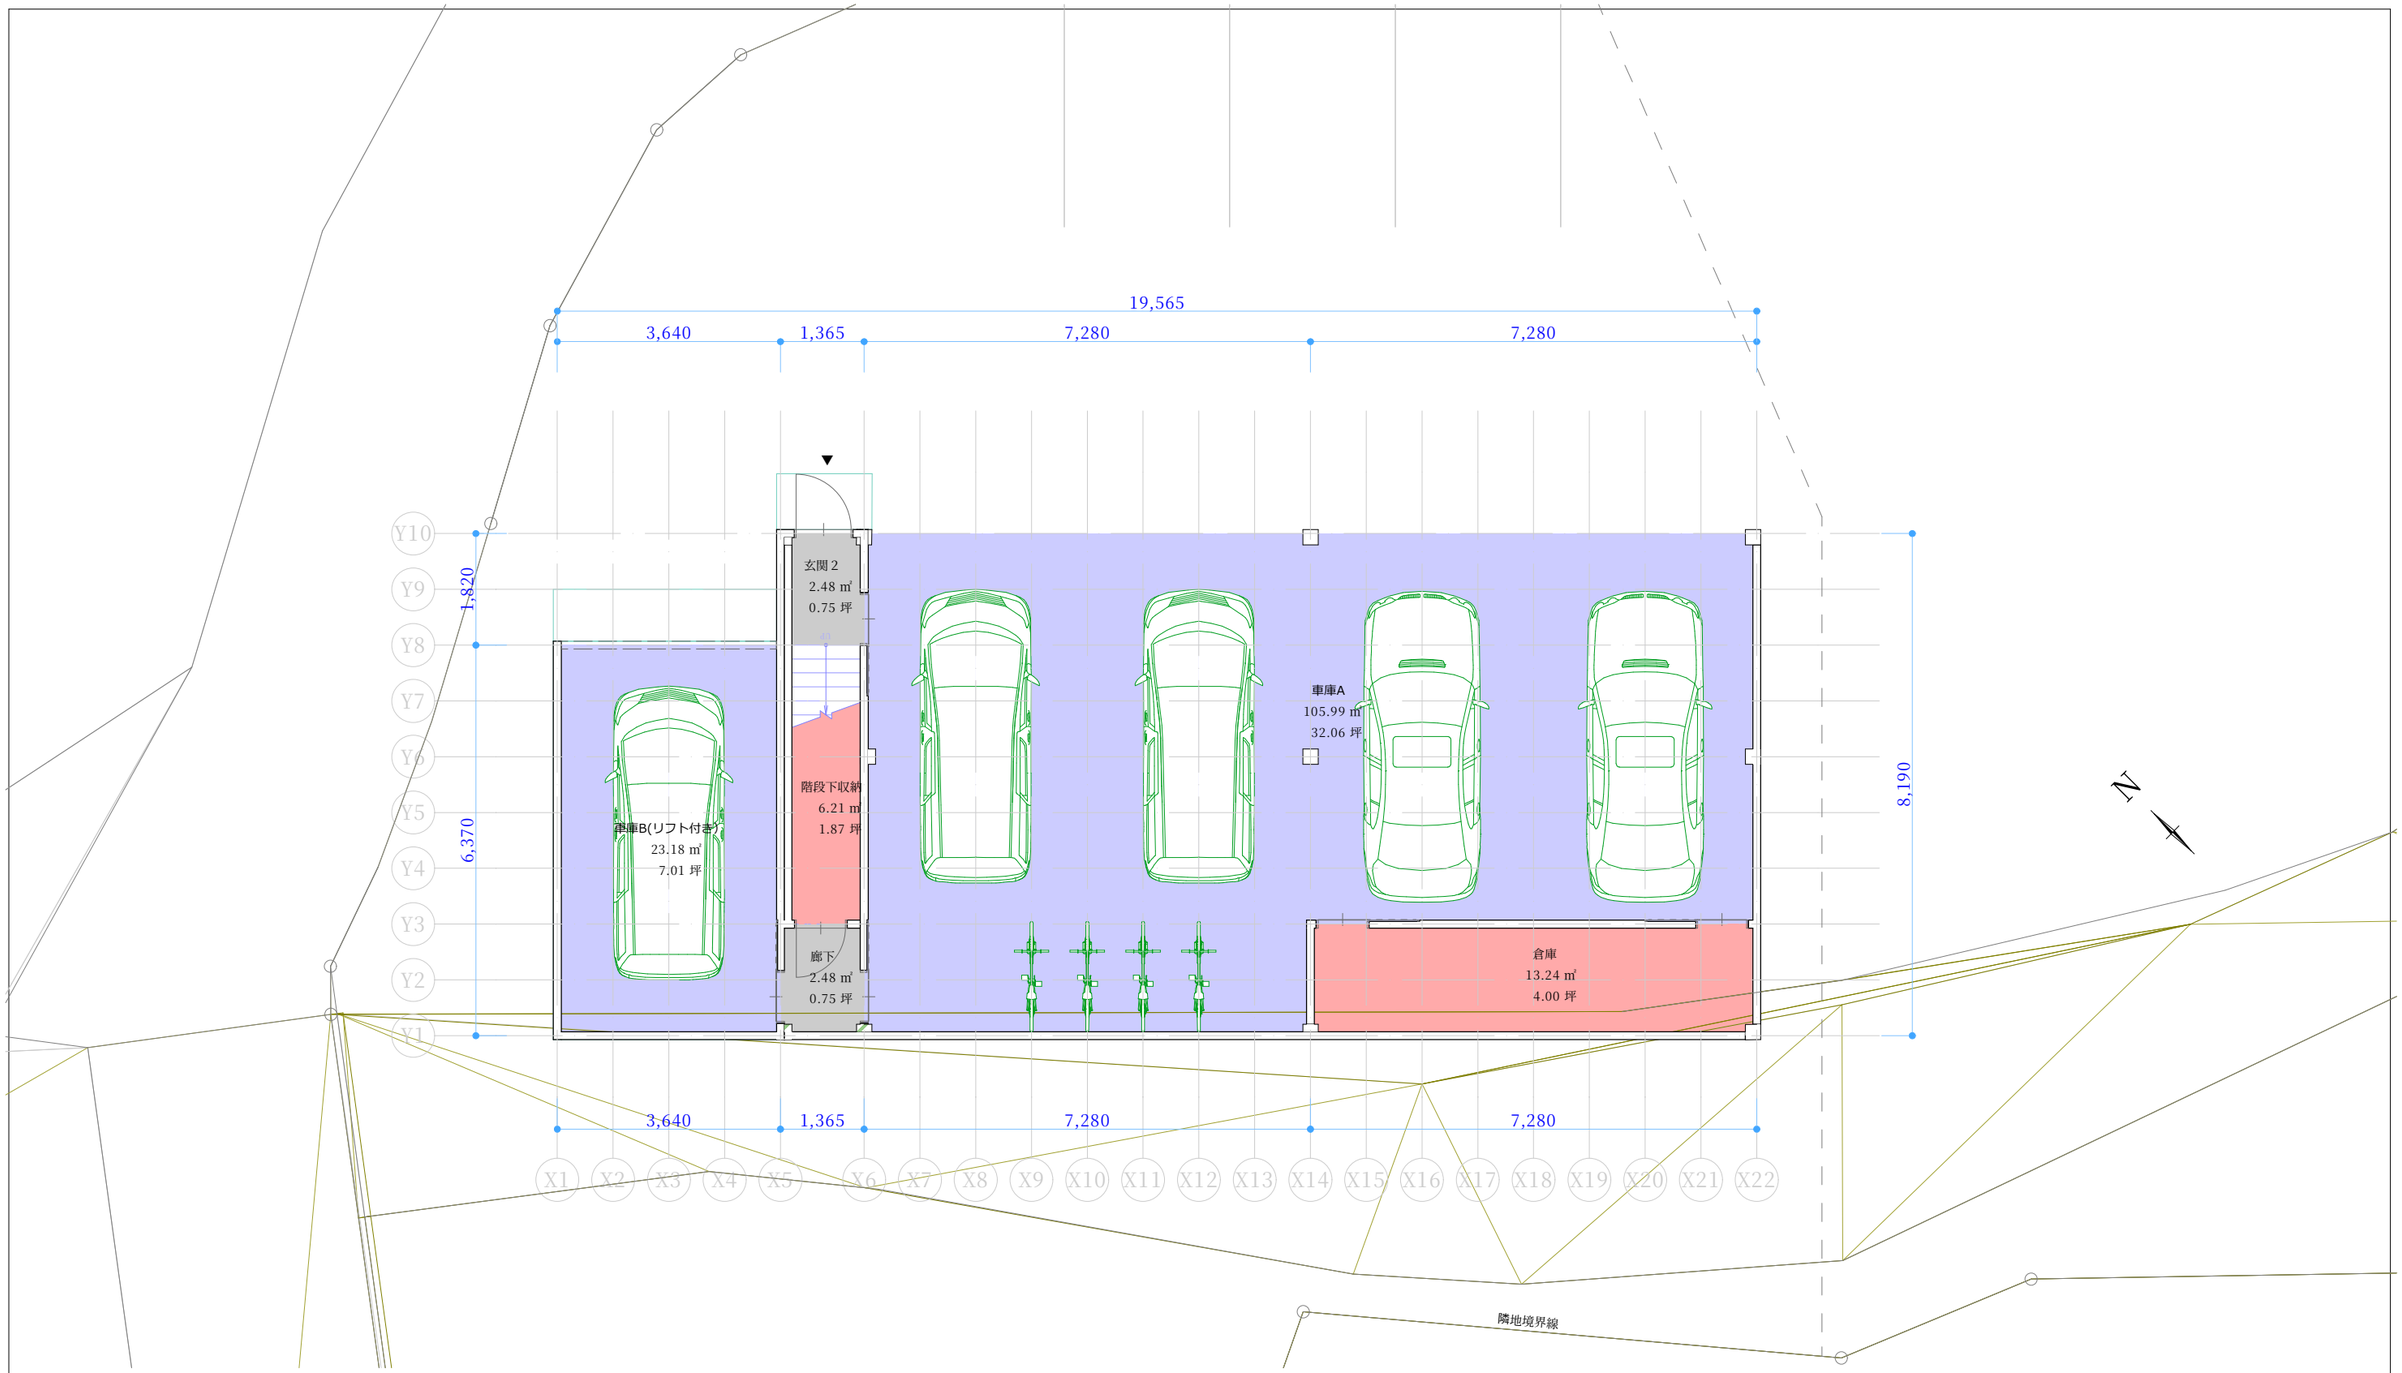

1FL 1:100

改訂 ID	変更 ID	変更名	日付	改訂 ID	変更 ID	変更名	日付

工事名称

図面名称
1F 平面図

S・D （有）S・D（スペースデザイン）篠崎一級建築士事務所

担当者

縮尺 1:100

一級建築士建築士事務所登録　第1-60191号
一級建築士登録　第258564号
管理建築士　篠崎充

図面番号
2