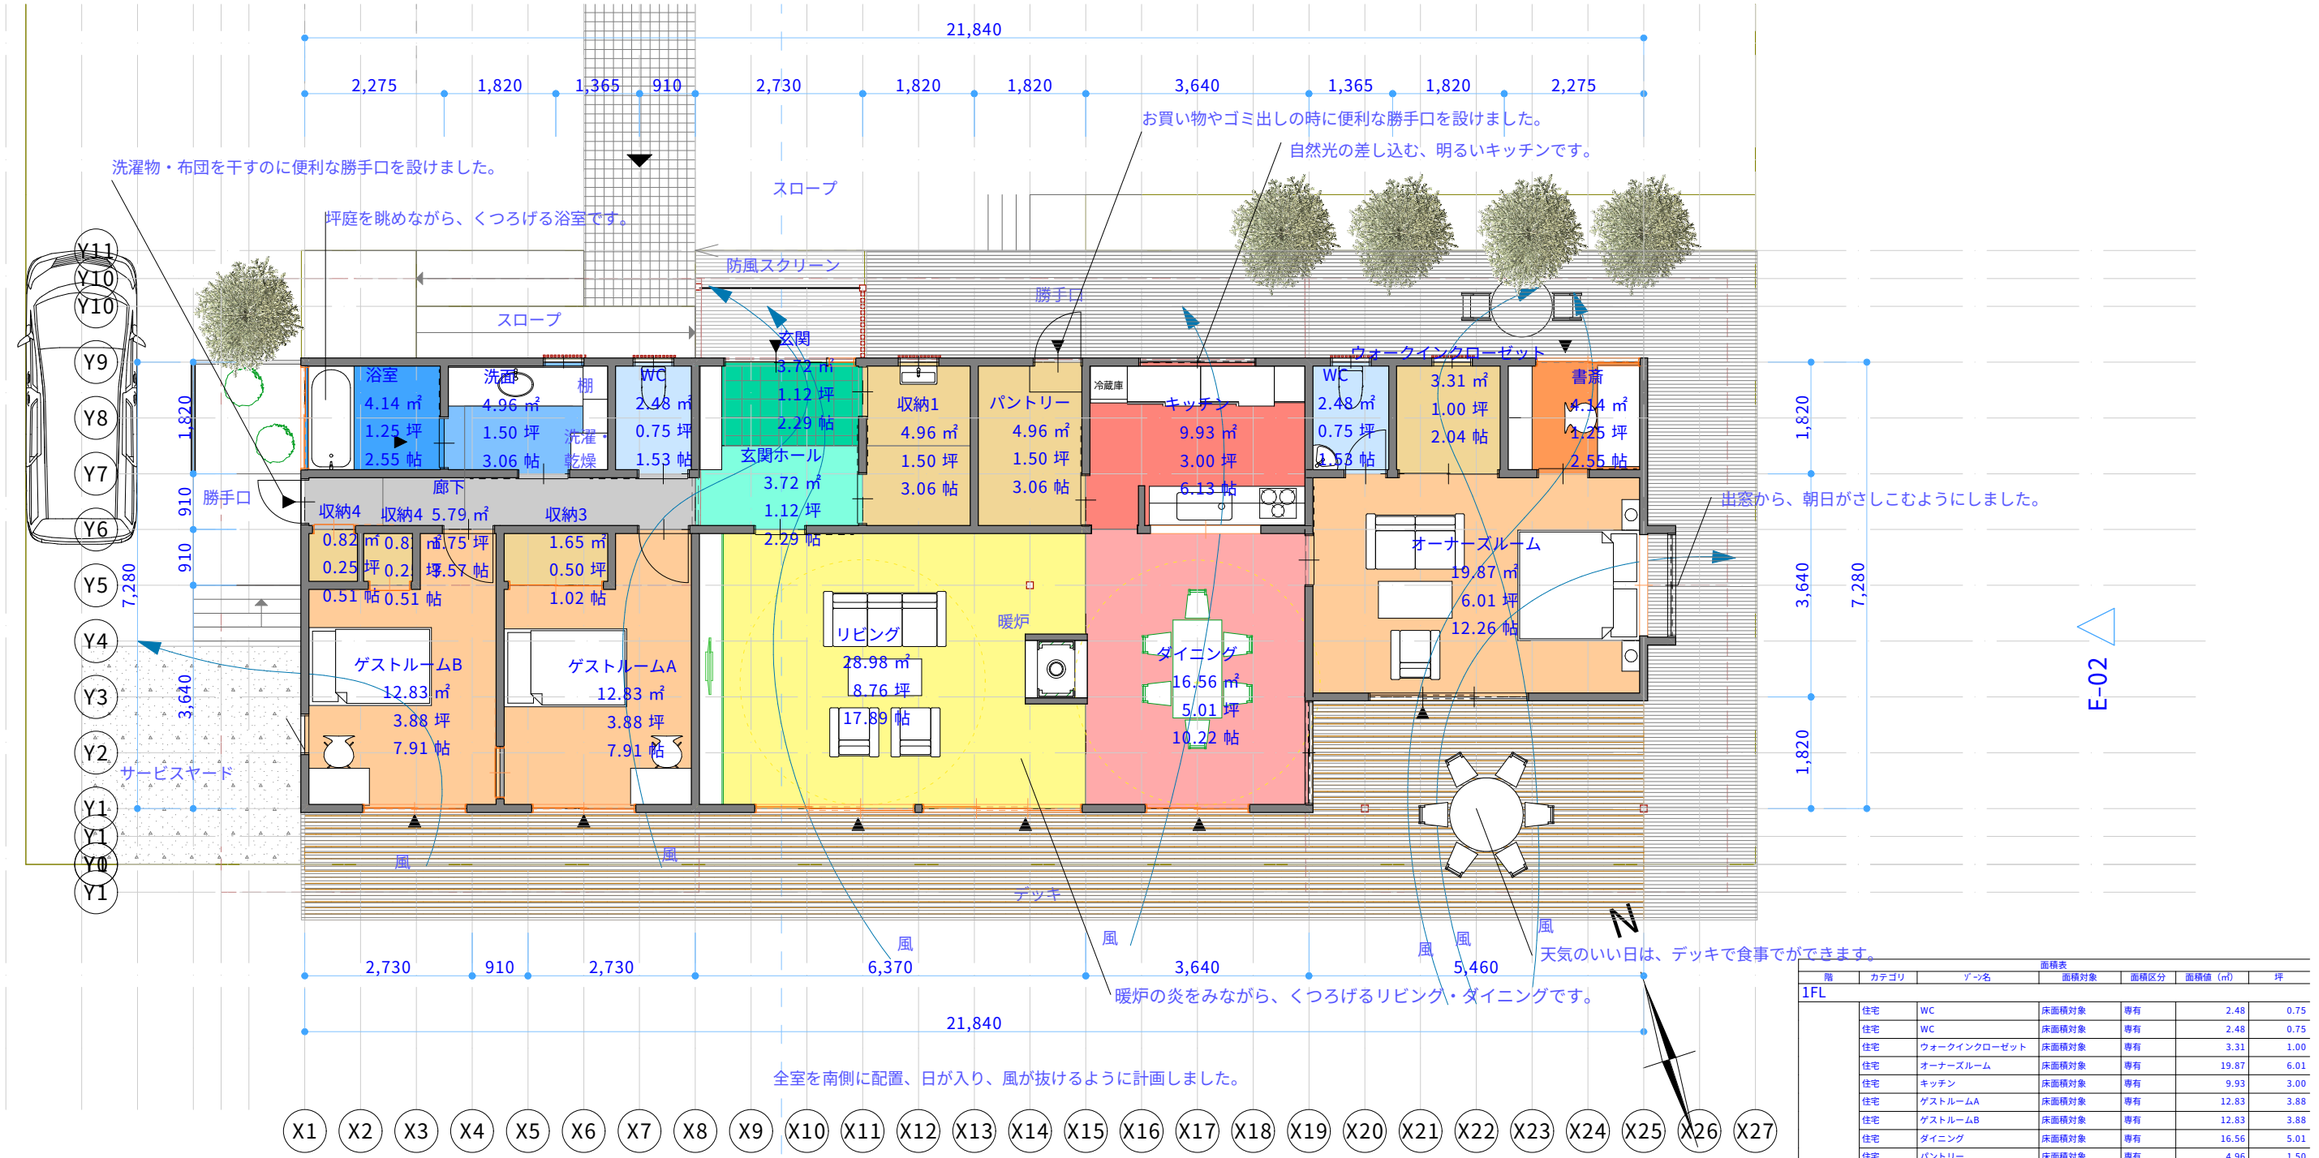

面積表

階	カテゴリ	ゾーン名	面積対象	面積区分	面積値（㎡）	坪
1FL						
	住宅	WC	床面積対象	専有	2.48	0.75
	住宅	WC	床面積対象	専有	2.48	0.75
	住宅	ウォークインクローゼット	床面積対象	専有	3.31	1.00
	住宅	オーナーズルーム	床面積対象	専有	19.87	6.01
	住宅	キッチン	床面積対象	専有	9.93	3.00
	住宅	ゲストルームA	床面積対象	専有	12.83	3.88
	住宅	ゲストルームB	床面積対象	専有	12.83	3.88
	住宅	ダイニング	床面積対象	専有	16.56	5.01
	住宅	パントリー	床面積対象	専有	4.96	1.50
	住宅	リビング	床面積対象	専有	28.98	8.76
	住宅	玄関	床面積対象	専有	3.72	1.12
	住宅	玄関ホール	床面積対象	専有	3.72	1.12
	住宅	収納1	床面積対象	専有	4.96	1.50
	住宅	収納3	床面積対象	専有	1.65	0.50
	住宅	収納4	床面積対象	専有	0.82	0.25
	住宅	収納4	床面積対象	専有	0.82	0.25
	住宅	書斎	床面積対象	専有	4.14	1.25
	住宅	洗面	床面積対象	専有	4.96	1.50
	住宅	浴室	床面積対象	専有	4.14	1.25
	住宅	廊下	床面積対象	専有	5.79	1.75
					148.95	**45.03**

改訂 ID	変更 ID	変更名	日付

改訂 ID	変更 ID	変更名	日付

工事名称: H邸　計画案

図面名称: 1階平面図

S・D （有）S・D（スペースデザイン）篠崎一級建築士事務所

担当者

縮尺: 1:100, 1:2.01

一級建築士建築士事務所登録　第1-60191号
一級建築士登録　第258564号
管理建築士　篠崎充

図面番号