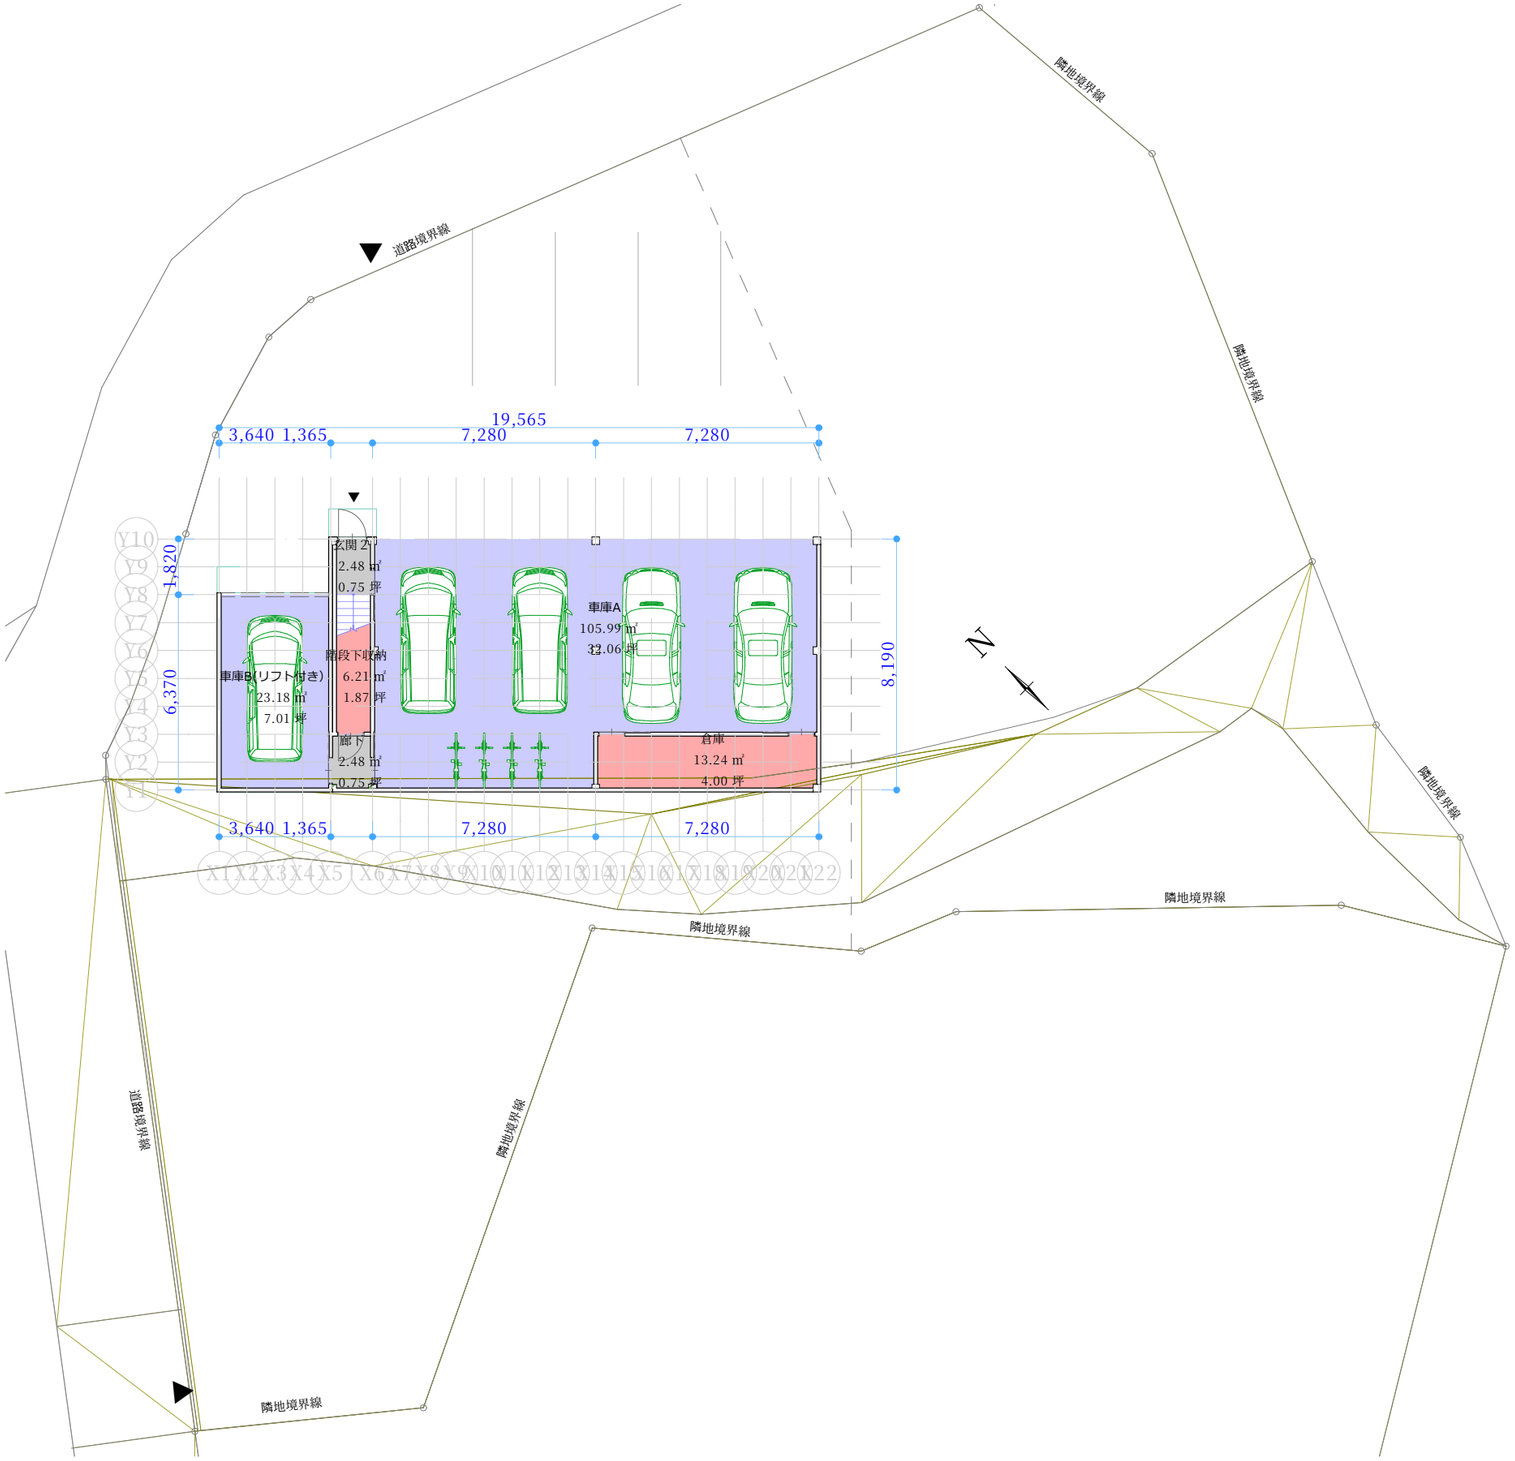

面積表

階	カテゴリ	部屋名	面積値（㎡）	坪
2FL				
	住宅	LDK	41.40	12.52
	住宅	UB	3.31	1.00
	住宅	ウォークインクローゼット	4.14	1.25
	住宅	クローゼット１	1.65	0.50
	住宅	トイレ	1.65	0.50
	住宅	ポーチ	0.82	0.25
	住宅	ポーチ	1.65	0.50
	住宅	押入	1.65	0.50
	住宅	階段室	7.45	2.25
	住宅	玄関	3.31	1.00
	住宅	収納	1.24	0.37
	住宅	収納	6.62	2.00
	住宅	床の間	1.65	0.50
	住宅	寝室	13.24	4.00
	住宅	洗面室	1.65	0.50
	住宅	脱衣・洗面室	3.31	1.00
	住宅	廊下	9.10	2.75
	住宅	和室	13.24	4.00
			117.08	35.39
1FL				
	その他	車庫A	105.99	32.06
	その他	倉庫	13.24	4.00
	その他…	車庫B(リフト付き)	23.18	7.01
	住宅	階段下収納	6.21	1.87
	住宅	玄関２	2.48	0.75
	住宅	廊下	2.48	0.75
			153.58	46.44
			270.66	**81.83**

改訂 ID	変更 ID	変更名	日付

改訂 ID	変更 ID	変更名	日付

工事名称

図面名称 配置図兼１階平面図

S・D （有）S・D（スペースデザイン）篠崎一級建築士事務所

担当者

縮尺 1:200, 1:1

一級建築士建築士事務所登録　第1-60191号
一級建築士登録　第258564号
管理建築士　篠崎充

図面番号 1